



CÂMARA MUNICIPAL DE CAMPO LARGO

ESTADO DO PARANÁ

JUSTIFICATIVA

Tal projeto tem a finalidade de denominar a referida rua, situada no Bairro Dom Pedro II, como Rua Estanislau Spacki.

Estanislau Spacki, filho de João Spacki e Eva Spacki, nasceu no dia 05 de Agosto de 1938 na Colônia Dom Pedro II, Campo Largo – Paraná.

Estudou até o 4º ano primário.

Casou – se no dia 25 de Abril de 1959 com Helena Mika, dessa união tiveram 11 filhos.

O Sr. Estanislau teve sua vida dedicada à família e a agricultura, e era neto de imigrantes poloneses, os quais fundaram a região onde nasceu.

Faleceu no dia 28 de Setembro de 1988.

REPÚBLICA FEDERATIVA DO BRASIL



DONOZOR NUNES NOGUEIRA

Oficial do Registro Civil

ESTADO DO PARANÁ

MUNICÍPIO DE BALSANOVA

COMARCA DE CAMPO LARGO

DISTRITO DE SÃO LUIZ DO PURUNÃ

CERTIDÃO DE ÓBITO

CERTIFICO que, sob Nº 17- a fls. -009- do livro Nº -2-C-, de Registro de Óbitos, encontra-se o assento de " ESTANISLAU SPACKI "

falecido aos 28 de setembro de 19 88 às 18:00 horas, em domicílio Colonia Don Pedro, Município de Campo Largo.

do sexo masculino - natural de Campo Largo, Paraná

de cor branca, de profissão lavrador

, com 50 anos de idade, estado civil casado com

Helena Mika Spacki.

, domiciliado na Colonia Don Pedro e residente

na Colonia Don Pedro, filho de João Spacki

e de Eva Spacki

Foi declarante o sr. Antonio Waldir Zanetti.

sendo o atestado médico firmado pelas testemunhas: Angelo Alexandre Zanetti e Jandira da Conceição Ribeiro, Brasileiros, residentes

neste Distrito.

que dá como causa de morte " morte natural ".

O sepultamento será feito no cemitério de Don Pedro

Observações: Não deixa bens. Era eleitor. Deixa os filhos: Laura, Lucia, Guilherme, Martin, Ambrosio, Maria, Maiores e Silvia Julia, Claudio, Tarcisio e Floriano, menores.

a sra. Helena Mika Spacki.

é verdade e dou fé.

São Luiz do Purunã, 29 de setembro de 19 88

Oficial do Registro Civil

REPÚBLICA FEDERATIVA DO BRASIL
DONOZOR NUNES NOGUEIRA

Tabelião e Oficial do Registro Civil

da

Nascimentos - Casamentos e Óbitos

St. São Luiz do Purunã - Coma.

ampo Largo




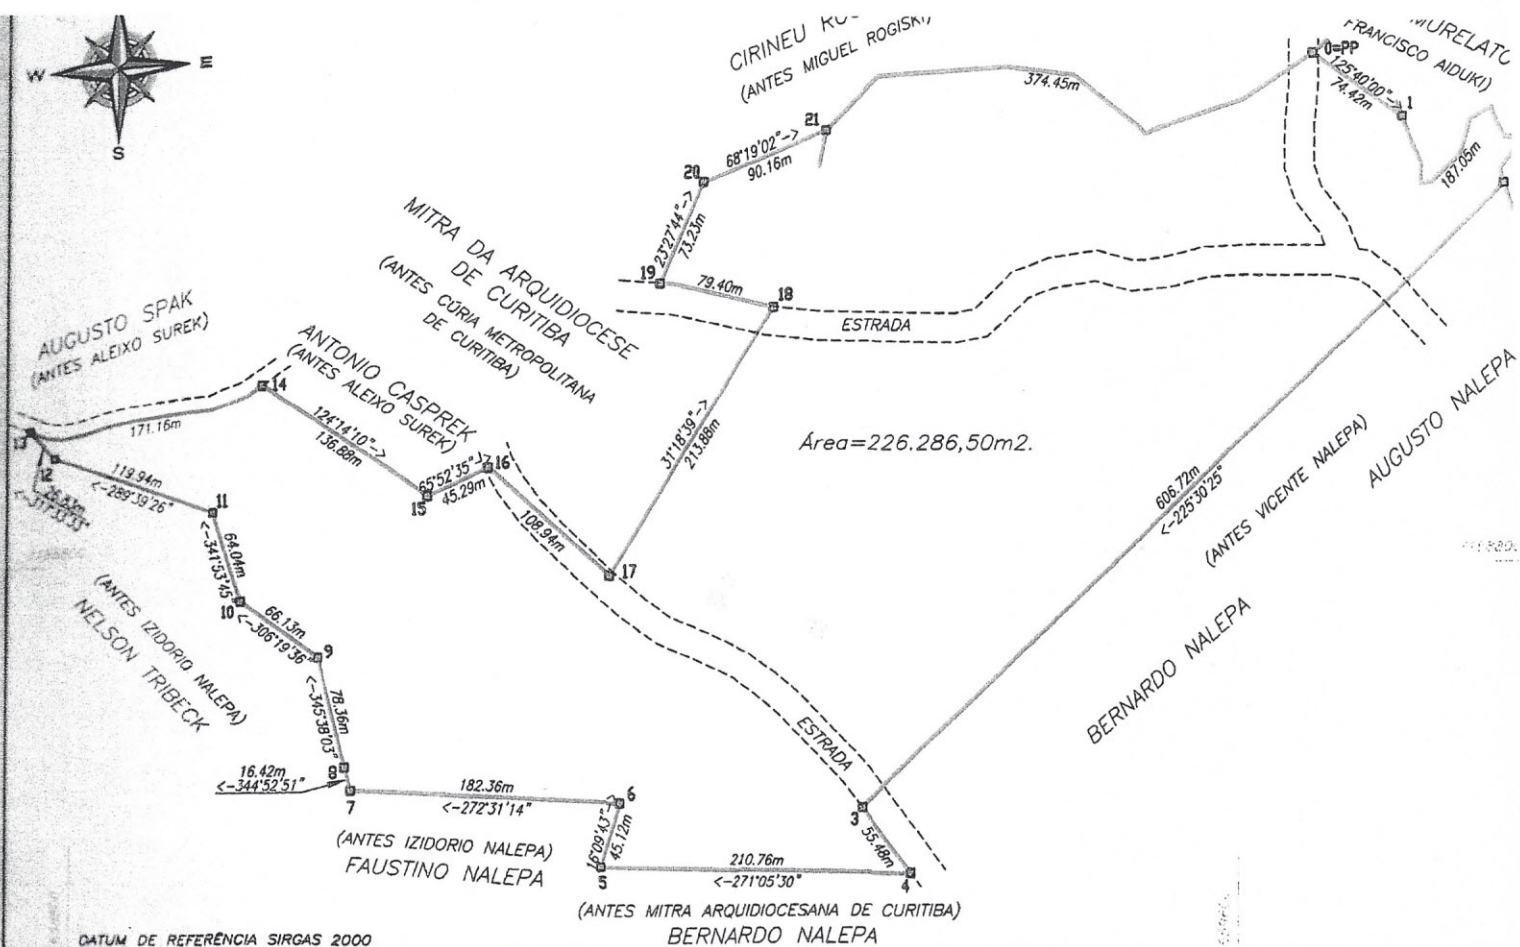


FIGURA B- SUBDIVISÃO

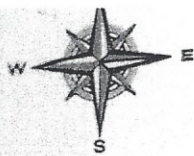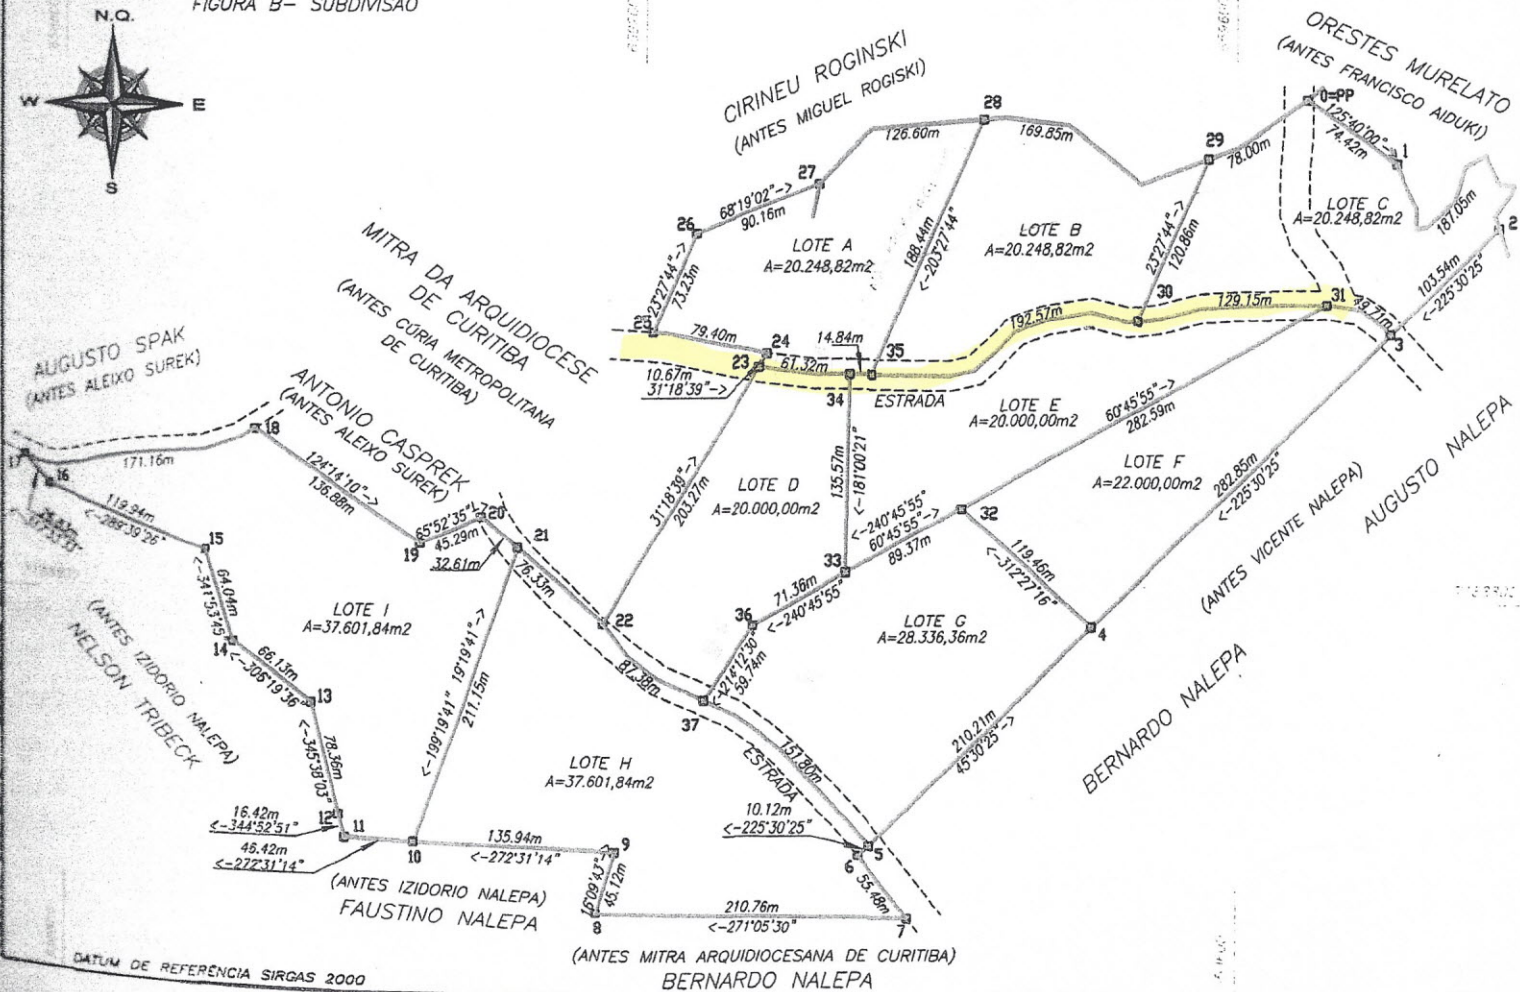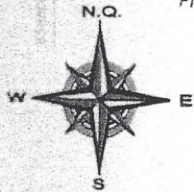

Map navigation controls: a left arrow button and a language dropdown menu currently set to "Pt".

Map navigation controls: a grid icon and a "Fazer login" button.

RUA MARIA GIGUARDI

Igreja Nossa Senhora Da Anunciação Vila

VALETA

RUA ESTANISLAU SPACKI

RUA PASCOAL CARIGNANO



Google

Map navigation controls: a compass icon, a zoom in (+) button, a zoom out (-) button, and a person icon.



Fazer login



Pt

Google

Imagens ©2018 DigitalGlobe, Dados do mapa ©2018 Google Brasil

Termos

Enviar feedback

100 m

Mapa



RELACIONADOS

LOTE A- CLAUDIO SPACKI e RITA NALEPA SPACKI

LOTE B- SILVIA SPACKI DA SILVA e AIRTON CAMARGO DA SILVA

LOTE C- JULIA SPACK FERREIRA e VALDECIR DOS SANTOS FERREIRA

LOTE D- FLORIANO SPACKI e IVETE BIERNASKI SPACKI

LOTE E- LAURA SPACKI ANTOCHEVIS

LOTE F- MARIA SPACKI e CARLOS GONÇALVES MARTINS

LOTE G- GUILHERME SPACKI e LIDIA BILINSKI SPACKI

LOTE H - MARTIN SPACKI e VIRGINIA BIERNASKI SPACKI/LUCIA SPACKI

LOTE I - TARCISIO SPACKI e REGIANE CRISTINA DE LIMA SPACKI/AMBROZIO SPACKI e DIRCE ANTOCHEVIS

VICÔ:
LEVANTAMENTO GEOTOPOGRÁFICO

PROPRIETÁRIOS:
OS RELACIONADOS

RESPONSÁVEL TÉCNICO:
ALVARO TORRES
GEOMENSOR
Crea 0697035 / TD
INCRA cod. C8H

De acordo com as regras da Lei, que efetuei pessoalmente o levantamento topográfico e que os valores corretos dos azimutes e distâncias e a identificação das confrontações são apresentadas nesta planta e no memorial descritivo.

PLANTA DE TERRENO RURAL PROJETO DE SUBDIVISÃO

LOCAL:
DOM PEDRO

MUNICÍPIO:
CAMPO LARGO

ESTADO:
PARANÁ

DATA:
03/07/2012

ÁREA TOTAL:
226.286,50m2

ESCALA:
1/5000

FONE: 41 3292-2019





PREFEITURA MUNICIPAL DE CAMPO LARGO
ESTADO DO PARANÁ


PROCESSO	FOLHA
Nº12565/2019	Nº 05

Requerente: Antonio Gonçalves Ferreira

Informo que o local em questão é uma via pública e pode ser denominado, encaminho anexo o mapa com as coordenadas.

Anna C. C.
Anna Carolina Covalheiro
CREA - PR 98.101/D

Departamento de Urbanismo

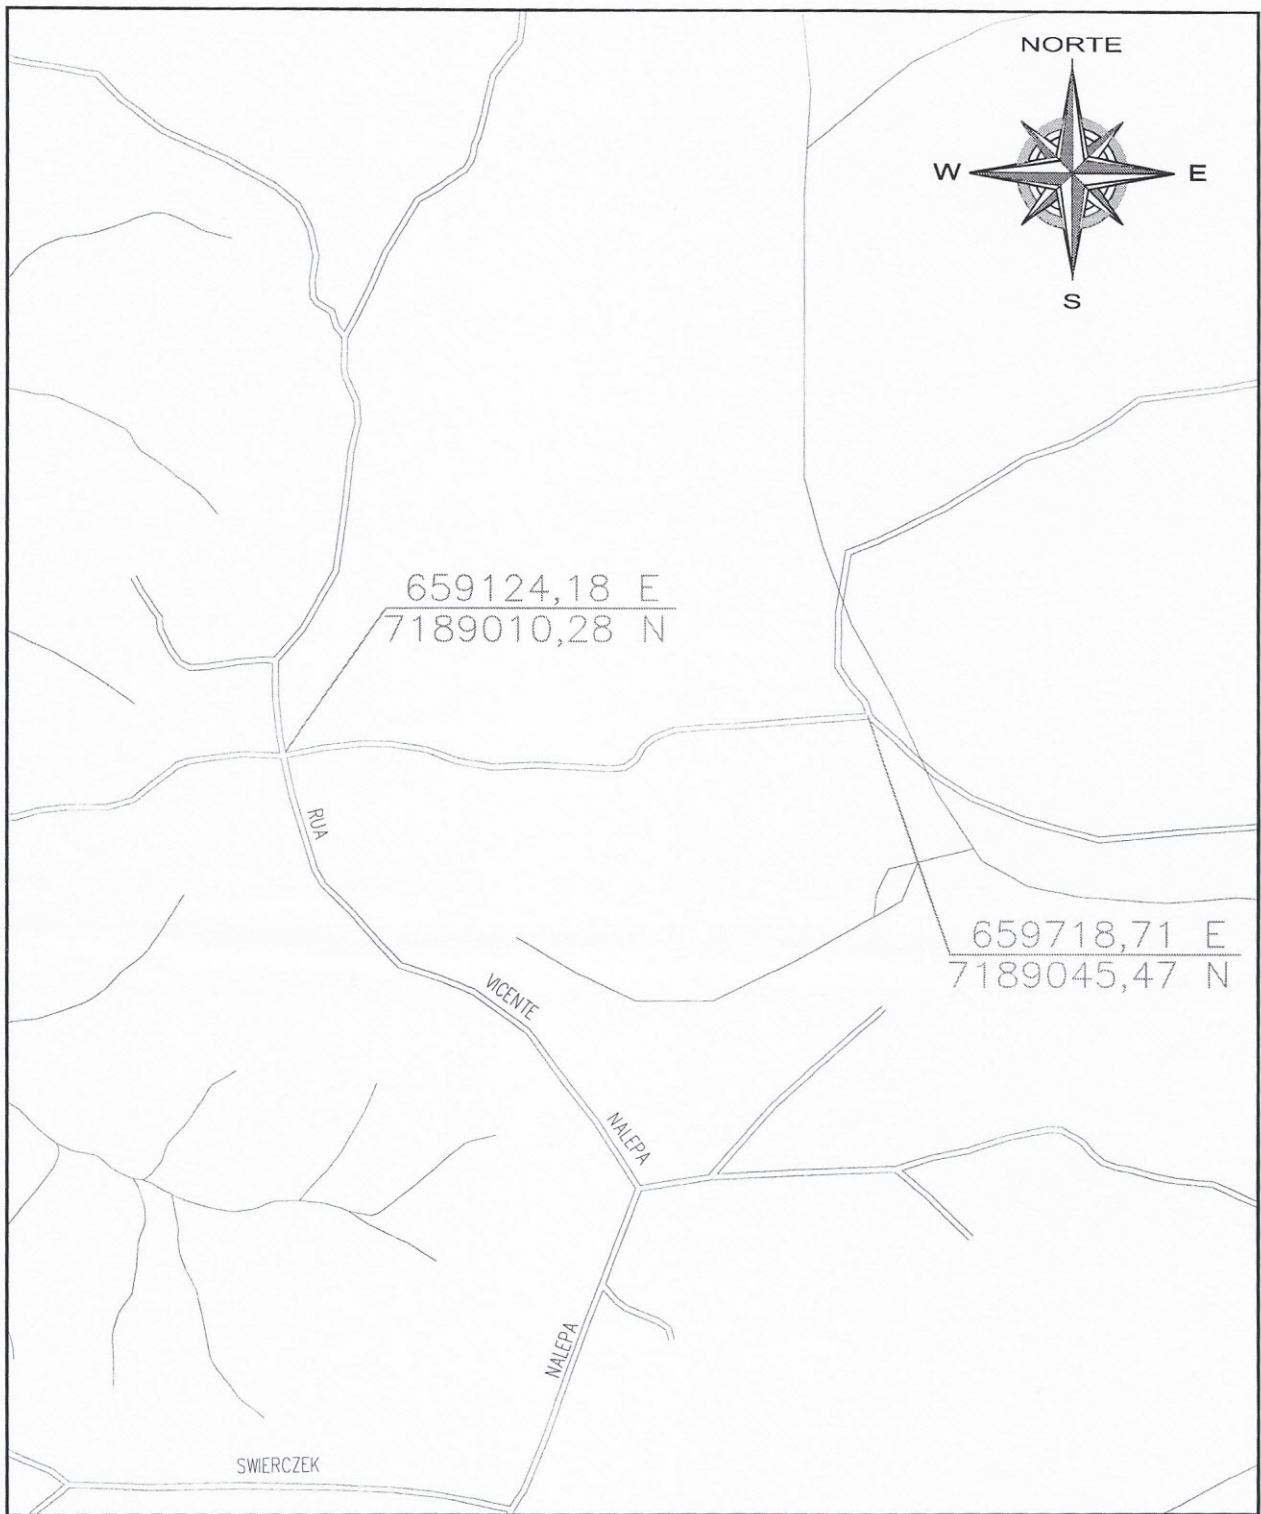

PREFEITURA MUNICIPAL DE CAMPO LARGO

SECRETARIA MUNICIPAL DO DESENVOLVIMENTO URBANO E MEIO AMBIENTE

REFERÊNCIA
LOCALIZAÇÃO



PRANCHA

01/01

DATA

Anna Carolina Cavalheiro
Anna Carolina Cavalheiro
Eng. Cartógrafa
CREA - PR 99.101/D

CERTIDÃO DE INTEIRO TEOR MATRÍCULA Nº 16.860



REPÚBLICA FEDERATIVA DO BRASIL
REGISTRO DE IMÓVEIS
 COMARCA DE CAMPO LARGO - ESTADO DO PARANÁ
 RUA CENTENÁRIO, 2070 - FONE: 292-1191
TITULAR: OSCAR KUROWSKI
 CPF 110409809/10

LIVRO Nº 2 - REGISTRO GERAL

OSCAR KUROWSKI - OFICIAL

Matrícula Nº =16.860=
 Data 06 / DEZEMBRO / 1988

IMÓVEL:- Um terreno rural, de cultura, medindo a área superficial de 226.286,50m2 (duzentos e vinte e seis mil, duzentos e oitenta e seis metros e cinquenta decímetros quadrados), CONTENDO uma casa de madeira e demais pequenas benfeitorias, em mau estado de conservação, situado no lugar "DOM PEDRO", n/Município e Comarca de Campo Largo, Estado do Paraná, confrontando com Vicente Nalepa, Francisco Aiduki, Miguel Rogiski, com a Cúria Metropolitana de Curitiba, com Aleixo Surek, Izidorio Nalepa e com a Mitra Arquidiocesana de Curitiba. = = = = =

INCRA sob nº 701068008478 - AT. 23,0 - FMP. 2,0. = = = = =

PROPRIETÁRIOS:- ESTANISLAU SPACKI e s/m. HELENA MIKA SPACKI, brasileiros, casados sob o regime de comunhão de bens, ele, lavrador, ela, do lar, portadores das CI RG nºs. 479.765-Pr e 3.785.431-0-Pr, respectivamente, inscritos em conjunto no CPF/MF sob nº 128.927.429-00, residentes na Colônia D. Pedro II, n/Município. =

REGISTRO ANTERIOR:- Nº 17.891 fls. 18 Livro 3-Q e respectivas averbações, d/Cartório. = = = = =

RESSALVA:- As partes assumem integral responsabilidade pela consignação e atualização das confrontações do imóvel, de acordo com o Provimento nº 356/84 da Egrégia Corregedoria da Justiça do Estado do Paraná. = = = = =

O OFICIAL

R--1--16.860:- 06-12-1988 - DOAÇÃO - Por Escritura Pública de Doação, lavrada as fls. 189v./192 do Livro nº E/15, aos 27 de setembro de 1988, nas notas do Tabelião Distrital de Campo Magro, Município de Almirante Tamandaré, Comarca de Rio Branco do Sul-Pr (Geronimo Jarek), os proprietários - ora doadores - "ESTANISLAU SPACKI" e s/m. "HELENA MIKA SPACKI", acima qualificados, F I Z E R A M D O A - Ç Ã O aos outorgados donatários 1) "GUILHERME SPACKI", brasileiro, solteiro, maior de idade, lavrador, portador da CI RG nº 3.924.790-9-Pr e do CIC/MF nº 626.441.069-15, - 2) "LAURA SPACKI ANTOCHEVIS" e s/marido "ALDIZ ANTOCHEVIS", brasileiros, casados sob o regime de comunhão parcial de bens, ela, do lar, ele, lavrador, portadores das CI RG nºs. 2.070.394-Pr e 2.208.668-Pr, respectivamente, inscritos em conjunto no CPF/MF sob nº 404.752.049-72, - 3) "AMBROZIO SPACKI", brasileiro, solteiro, maior de idade, lavrador, portador da CI RG nº 4.179.807-6-Pr e do CIC/MF nº 714.036.719-15, - 4) "MARTIN SPACKI", brasileiro, solteiro, maior de idade, lavrador, portador da CI RG nº 4.147.756-3-Pr e do CIC/MF nº 576.549.309-25, - 5) "MARIA SPACKI", brasileira, solteira, maior de idade, do lar, portadora da CI RG nº ... 4.507.825-6-Pr e do CIC/MF nº 647.832.789-20, - 6) "SILVIA SPACKI", brasileira, solteira, menor púbere, nascida em 02-10-1970, portadora da CI RG nº 4.507.319-0-Pr, - 7) "LUCIA SPACKI", brasileira, solteira, maior de idade, portadora da CI RG nº 3.241.900-3-Pr e do CIC/MF nº 613.756.919-53, do lar, - 8) "CLÁUDIO SPACKI", brasileiro, solteiro, menor impúbere, nascido em 14-07-1975, filho de Estanislau Spacki e de Helena Mika Spacki, - 9) "JULIA SPACKI", brasileira, solteira, menor impúbere, nascida em 28-05-1973, filha de Estanislau Spacki e de Helena Mika Spacki, - 10) "TARCISIO SPACKI", brasileiro, solteiro, menor impúbere, nascido em 25-03-1977, filho de Estanislau Spacki e de

MATRÍCULA Nº
=16.860/1=

SEGUIR NO VERSO

anuacão da Certidão de Inteiro Teor Matrícula N° 16.860.

CERTIFICO, que o presente documento é fiel expressão dos registros existentes no Registro de Imóveis de Campo Largo, conforme dispõe o art. 16 da Lei 6.015/73.

FUNARPEN – SELO DIGITAL N° sZYHx . 2akvM . eZXrj, Controle: mKfvs . pC5KW

Consulte este selo em <http://www.funarpen.com.br>

Emolumentos:

01 Certidão de inteiro teor..... R\$ 12,19 - 67,00 VRC


03 Busca (10 anos)..... R\$ 1,65 - 9,00 VRC

01 Selo FUNARPEN (Certidão)..... R\$ 4,40

Total: R\$ 18,24

VALIDADE 30 DIAS

**O referido é verdade e dou fé.
Campo Largo, 12 de Abril de 2017.**

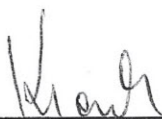

**MARIA ELISABETE POLI KUROWSKI
OFICIAL**

Func: TU





Tabelionato de Notas de Campo Largo - Paraná

Felix Lucaski - Tabelião

Endereço: Av. Des. Clotário Portugal, 421 - Fone: (41) 3140-1414 - CEP: 83.601-320

PROTOCOLO: 031204

LIVRO NÚMERO: 0547-E

FOLHAS: 159 / 169

ESCRITURA PÚBLICA DE DIVISÃO AMIGÁVEL QUE
NA FORMA ABAIXO FAZEM: **GUILHERME SPACKI** e
outros.

SAIBAM, quantos esta, pública escritura de divisão amigável, virem que aos aos seis dias do mês de fevereiro do ano de dois mil e dezoito (06/02/2018) nesta cidade de Campo Largo Estado do Paraná, em Cartório, perante mim Loriane de Cassia Rodrigues, Escrevente, compareceram partes entre si, justas e contratadas, como primeiros outorgantes e reciprocamente outorgados: **GUILHERME SPACKI** e sua esposa **LIDIA BILINOSKI SPACKI**, brasileiros, casados em data de 02/05/1995, sob o regime de comunhão universal de bens, conforme Escritura de Pacto Antenupcial lavrada nessas Notas, às folhas 163 do livro 19, em data de 05/04/1995, ele, lavrador, portador da cédula de identidade RG nº **3.924.790-9/SSP/PR**, inscrito no CPF/MF sob nº **626.441.069-15**, ela, auxiliar de serviços gerais, portadora da Cédula de Identidade RG nº **3.586.610-8/SSP/PR**, inscrito no CPF/MF sob nº **836.776.159-68**, residentes e domiciliados na Rua Vicente Nalepa, 3510, bairro Colônia Dom Pedro II, nesta cidade de Campo Largo, Estado do Paraná; como segundos outorgante e reciprocamente outorgados: **LAURA SPACKI**, brasileira, divorciada, declarando não possuir qualquer vínculo que constitua união estável, professora, portadora da cédula de identidade RG nº **2.070.394-6/SSP/PR**, inscrita no CPF/MF sob nº **574.669.639-00**, residente e domiciliada na Rua Isaac Guelmann, 4328 - ap 32, bairro Novo Mundo, na cidade de Curitiba, Estado do Paraná, aqui de passagem e, **ALOIZ ANTOCHEVIS**, brasileiro, divorciado, declarando não possuir qualquer vínculo que constitua união estável, funcionário público municipal, portador da cédula de identidade RG nº **2.208.668/SSP/PR**, inscrito no CPF/MF sob nº **404.752.049-72**, residente e domiciliado na Rua Paulo Setubal, 4754, Sobrado 04, bairro Boqueirão, na cidade de Curitiba, Estado do Paraná, aqui de passagem; como terceiros outorgante e reciprocamente outorgados: **AMBROZIO SPACKI** e sua esposa **DIRCE ANTOCHEVIS SPACKI**, brasileiros, casados em data de 09/12/1998, sob o regime de comunhão universal de bens, conforme Escritura Pública de Pacto Antenupcial lavrado aos 11/11/1998, no livro 023, fls. 029, dessas Notas, ele, lavrador, portador da cédula de identidade RG nº **4.179.807-6/SSP/PR**, inscrito no CPF/MF sob nº **714.036.719-15**, ela, doméstica, portadora da Cédula de Identidade RG nº **5.641.618-8/SSP/PR**, inscrito no CPF/MF sob nº **798.205.499-49**, residentes e domiciliados na Rua Vicente Nalepa, s/n, bairro Colônia Dom Pedro II, nesta cidade de Campo Largo, Estado do Paraná; como quarto outorgante e reciprocamente outorgado: **MARTIN SPACKI**, com anuência de sua esposa **VERGINIA BIERNACKI SPACKI**, brasileiros, casados em data de 10/07/1998, sob o regime de comunhão parcial de bens, ele lavrador, portador da cédula de identidade RG nº **4.147.756-3/SSP/PR**, inscrito no CPF/MF sob nº **576.549.309-25**, ela do lar, portadora de Cédula de Identidade RG nº **6.291.723-7/SSP/PR**, inscrita no CPF/MF nº **967.059.819-20**, residentes e domiciliados na Rua Vicente Nalepa, 720, bairro Colonia Dom Pedro II, nesta cidade de Campo Largo, Estado do Paraná; como quintos outorgante e reciprocamente outorgados: **MARIA SPACKI**, com anuência de seu companheiro, o qual convivem em regime de união estável, **CARLOS GONÇALVES MARTINS**, brasileiros, ela solteira, maior e capaz, gerente financeira, portadora da cédula de identidade RG nº **4.507.825-6/SSP/PR**, inscrita no CPF/MF sob nº **647.832.789-20**, ele solteiro, maior e capaz, comerciante, portador da Cédula de Identidade RG nº **4.012.066-1/SSP/PR** e inscrito no CPF/MF sob nº **541.240.779-04**, residentes e



Tabelionato de Notas de Campo Largo - Paraná

Felix Lucaski - Tabelião


Endereço: Av. Des. Clotário Portugal, 421 - Fone: (41) 3140-1414 - CEP: 83.601-320

PROTOCOLO: 031204

LIVRO NÚMERO: 0547-E

FOLHAS: 159 / 169

domiciliados na Rua Ambrozio Sequinel, 34, bairro Jardim Emília, nesta cidade de Campo Largo, Estado do Paraná; como sextos outorgante e reciprocamente outorgados: **SILVIA SPACKI DA SILVA** e seu esposo **AIRTON CAMARGO DA SILVA**, brasileiros, casados em data de 23/04/1993, sob o regime de comunhão universal de bens, conforme Escritura de Pacto Antenupcial lavrada nessas Notas, às folhas 130 do livro 17, em data de 22/03/1993, ela, caixa, portadora da Cédula de Identidade RG nº **4.507.319-0/SESP/PR**, inscrito no CPF/MF sob nº **794.720.289-34**, ele, aposentado, portador da cédula de identidade RG nº **1.375.380-6/SSP/PR**, inscrito no CPF/MF sob nº **353.332.359-53**, residentes e domiciliados na Rua José Szpak, 98, bairro Vila Cilka, nesta cidade de Campo Largo, Estado do Paraná; como sétimos outorgantes e reciprocamente outorgados: **LUCIA SPACKI**, brasileira, divorciada, declarando não possuir qualquer vínculo que constitua união estável, enfermeira, portadora da cédula de identidade RG nº **3.241.900-3-SSP/PR**, inscrita no CPF/MF sob nº **613.756.919-53**, residente e domiciliada na Rua Tenente-coronel Viligran Cabrita, 1966 - casa 64, bairro Boqueirão, nesta cidade de Curitiba, Estado do Paraná, aqui de passagem; e **IDELCIO LUIS DE OLIVEIRA**, brasileiro, divorciado, declarando não possuir qualquer vínculo que constitua união estável, representante comercial, portador da cédula de identidade RG nº **3.897.918-3/SSP/PR**, inscrito no CPF/MF sob nº **530.392.039-91**, residente e domiciliado na Rua Sebastião Alves Ferreira, 3278, bairro Alto, na cidade de Curitiba, Estado do Paraná, aqui de passagem; como oitavos outorgantes e reciprocamente outorgados: **CLAUDIO SPACKI** e sua esposa **RITA NALEPA SPACKI**, brasileiros, casados em data de 02/07/2005, sob o regime de comunhão universal de bens, conforme Escritura de Pacto Antenupcial lavrada no Tabelionato e Registro Civil das Pessoas Naturais de Campo Magro/PR, às folhas 147 do livro 46-E, em data de 10/06/2005, ele, motorista, portador da cédula de identidade RG nº **6.274.261-5/SSP/PR**, inscrito no CPF/MF sob nº **971.898.639-15**, ela, do lar, portadora da Cédula de Identidade RG nº **8.313.932-3-SSP/PR**, inscrito no CPF/MF sob nº **030.217.179-77**, residentes e domiciliados na Rua João Batista Durigan, 273, na cidade de Campo Magro, Estado do Paraná, aqui de passagem; como nona outorgante e reciprocamente outorgada: **JULIA SPACKI FERREIRA** com anuência de seu esposo **VALDECIR DOS SANTOS FERREIRA**, brasileiros, casados em data de 13/01/1999, sob o regime de comunhão parcial de bens com, ela, assistente administrativo, do lar, portadora da cédula de identidade RG nº **5.765.333-7/SSP/PR**, inscrita no CPF/MF sob nº **923.179.529-53**, ele, coordenador técnico, portador da Cédula de Identidade RG nº **3.951.937-2/SSP/PR**, inscrito no CPF/MF nº **571.862.359-72**, residentes e domiciliados na Rua Leonardo Krasinski, 296 - casa 01, bairro Boa Vista, na cidade de Curitiba, Estado do Paraná; aqui de passagem; como décimo outorgante e reciprocamente outorgado: **TARCISIO SPACKI**, com anuência de sua esposa **REGIANE CRISTINA DE LIMA SPACKI**, brasileiros, casados em data de 10/01/2002, sob o regime de comunhão parcial de bens, ele torneiro mecânico, portador da cédula de identidade RG nº **6.512.984-1/SSP/PR**, inscrito no CPF/MF sob nº **018.535.779-28**, ela do lar, portador da cédula de identidade RG nº **7.189.214-0/SSP/PR**, inscrita no CPF/MF nº **007.033.289-48**, residentes e domiciliados na Estrada Figueiredo, s/n, bairro Jardim Santa Nely, nesta cidade de Campo Largo, Estado do Paraná; e, como décimo primeiro outorgante e reciprocamente outorgado: **FLORIANO SPACKI**, com anuência de sua esposa **IVETE BIERNASKI SPACKI**, brasileiros, casado em data de 21/05/2009, sob o regime de comunhão parcial de bens, ele motorista, portador da cédula de identidade RG nº **7.404.234-1/SSP/PR**, inscrito no CPF/MF sob nº **032.168.549-06**, ela do lar, portadora da cédula de identidade RG nº

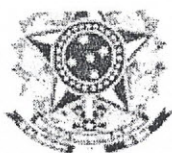

Tabelionato de Notas de Campo Largo - Paraná

Felix Lucaski - Tabelião


Endereço: Av. Des. Clotário Portugal, 421 - Fone: (41) 3140-1414 - CEP: 83.601-320

PROTOCOLO: 031204

LIVRO NÚMERO: 0547-E

FOLHAS: 159 / 169

7.926.657-4/SSP/PR, inscrita no CPF/MF nº **040.066.869-60**, residentes e domiciliados na Rua Vicente Nalepa, 3540, bairro Colônia Dom Pedro II, nesta cidade de Campo Largo, Estado do Paraná; os presentes reconhecidos e identificados pelos documentos apresentados e acima citados, e aí pelas partes, falando cada uma por sua vez, me foi dito o seguinte: **1º) Que são senhores e legítimos proprietários em comum, dos seguintes imóveis: 1.1. Um lote de terreno rural, designado pela letra "A", situado no lugar Dom Pedro, no Foro Regional de Campo Largo, Comarca da Região Metropolitana de Curitiba, Estado do Paraná**, o qual tem início no marco denominado 23 (E=659277.516m e N= 7188962.661 m); Daí segue confrontando com Mitra da Arquidiocese de Curitiba (antes Cúria Metropolitana de Curitiba) com o azimuth de 31°18'39" e a distância de 10,67m até o marco 24 (E=659283.030m e N=7188971.726m); Daí segue pela borda da Estrada confrontando com Mitra da Arquidiocese de Curitiba (antes Cúria Metropolitana de Curitiba) com a distância de 79,40m até o marco 25 (E=659205.132m e N=7188986.785m); Daí segue confrontando com Cirineu Roginski (antes Miguel Roginski) com o azimuth de 23°27'44" e a distância de 73,23m até o marco 26 (E=659234.290m e N=7189053.963m); Daí segue confrontando com Cirineu Roginski (antes Miguel Roginski), com o azimuth de 68°19'02" e a distância de 90,16m até o marco 27 (E=659318.067 m e N=7189087.273 m); Daí segue pelo córrego confrontando com Cirineu Roginski (antes Miguel Roginski) com a distância de 126,60m até o marco 28 (E=659428.444 m e N=7189130.483 m); Daí segue confrontando com Lote B - Silvia Spacki da Silva e Ailton Camargo da Silva com o azimuth de 203°27'44" e a distância de 188,44m até o marco 35 (E=659353.417 m e N=7188957.619 m); Daí segue confrontando com Lote E - Laura Spacki Antochewis com a distância de 14,84m até o marco 34 (E=659338.579 m e N=7188957.880 m); Daí segue confrontando com Lote D - Floriano Spacki e Ivete Biernaski Spacki com a distância de 61,32m até o marco 23 (E=659277,516 m e N=7188962.661 m); início de descrição. Faz fechamento de área com **20.248,82m²**-(vinte mil duzentos e quarenta e oito metros e oitenta e dois centímetros quadrados). Sem benfeitorias. Valor atribuído de **R\$ 17.896,63** (dezessete mil e oitocentos e noventa e seis reais e sessenta e três centavos). **1.2) Um lote de terreno rural, designado pela letra "B", situado no lugar Dom Pedro, no Foro Regional de Campo Largo, Comarca da Região Metropolitana de Curitiba, Estado do Paraná**, o qual tem início no marco denominado 29 (E=659580.842 m e N=7189103.886 m); Daí segue pelo córrego confrontando com Cirineu Roginski (antes Miguel Roginski) com a distância de 169,85m até o marco 28 (E=659428.444m e N=7189130.483 m); Daí segue confrontando com Lote A - Claudio Spacki e Rita Nalepa Spacki com o azimuth de 203°27'44" e a distância de 188,44m até o marco 35 (E=659353.417 m e N=7188957,619 m); Daí segue confrontando com Lote B - Silvia Spacki da Silva e Ailton Camargo da Silva com a distância de 192,57m até o marco 30 (E=659532.721 m e N=7188993,015 m); Daí segue confrontando com o Lote C - Julia Spacki Ferreira e Valdecir dos Santos Ferreira com o azimuth de 23°27'44" e a distância de 120,86m até o marco 29 (E=659580.842 m e N=7189103.886 m); início de descrição. Faz fechamento de área com **20.248,82m²**-(vinte mil, duzentos e quarenta e oito metros e oitenta e dois centímetros quadrados). Sem benfeitorias. Valor atribuído de **R\$ 17.896,63** (dezessete mil e oitocentos e noventa e seis reais e sessenta e três centavos). **1.3. Um lote de terreno rural, designado pela letra "C", situado no lugar Dom Pedro, no Foro Regional de Campo Largo, Comarca da Região Metropolitana de Curitiba, Estado do Paraná**, o qual tem início no marco denominado 0=PP (E=659647,638 m e N=7189143,297 m); Daí segue confrontando com Orestes Murelato (antes Francisco Aiduki) com o azimuth de 125°40'00" e a distância de

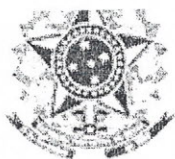

Tabelionato de Notas de Campo Largo - Paraná

Felix Lucaski - Tabelião

Endereço: Av. Des. Clotário Portugal, 421 - Fone: (41) 3140-1414 - CEP: 83.601-320

PROTOCOLO: 031204

LIVRO NÚMERO: 0547-E

FOLHAS: 159 / 169

74,42m até o marco 1 (E=659708.099 m e N=7189099,905 m); Daí segue pelo córrego confrontando com Orestes Murelato (antes Francisco Aiduki) com a distância de 187,05m até o marco 2 (E=659777.955 m e N=7189056,141 m); Daí segue confrontando com Augusto Nalepa (antes Vicente Nalepa) com o azimuth de 225°30'25" e a distância de 103,54m até o marco 3 (E=659704,093 m e N=7188983,575 m); Daí segue confrontando com Lote F - Maria Spacki e Carlos Gonçalves Martins com a distância de 49,71m até o marco 31 (E=659661.249 m e N=7189004.000m); Daí segue confrontando com Lote E - Laura Spacki Antochewis com a distância de 129,15m até o marco 30 (E=659532.721 m e N=7188993.015 m); Daí segue confrontando com Lote B - Silvia Spacki da Silva e Airton Camargo da Silva com o azimuth de 23°27'44" e a distância de 120,86m até o marco 29 (E=659580.842 m e N=7189103.886 m); Daí segue pelo córrego confrontando com Orestes Murelato (antes Francisco Aiduki) com a distância de 78,00m até o marco 0=PP (E=659647.638 m e N=7189143.297 m); início de descrição. Faz fechamento de área com **20.248,82m²**-(vinte mil, duzentos e quarenta e oito metros e oitenta e dois centímetros quadrados). Sem benfeitorias. Valor atribuído de R\$ **17.896,63** (dezessete mil e oitocentos e noventa e seis reais e sessenta e três centavos). 1.4.

Um lote de terreno rural, designado pela letra "D", situado no lugar Dom Pedro, no Foro Regional de Campo Largo, Comarca da Região Metropolitana de Curitiba, Estado do Paraná, o qual tem início no marco denominado 22 (E=659171.882 m e N=7188788.997 m); Daí segue confrontando com Mitra da Arquidiocese de Curitiba (antes Curia da Metropolitana de Curitiba) com o azimuth de 31°18'39" e a distância de 203,27m até o marco 23 (E=659277.516 m e N=7188962.661 m); Daí segue confrontando com o Lote A - Claudio Spacki e Rita Nalepa Spacki com a distância de 61,32m até o marco 34 (E=659338.579 m e N=7188957,880 m); Daí segue confrontando com Lote E - Laura Spacki Antochewis com o azimuth de 181°00'21" e a distância de 135,57m até o marco 33 (E=659336.198 m e N=7188822.334 m); Daí segue confrontando com Lote G - Guilherme Spacki e Lidia Bilinski Spacki com o azimuth de 240°45'55" e a distância de 71,36m até o marco 36 (E=659273.928 m e N=7188787.482 m); Daí segue confrontando com Lote G - Guilherme Spacki e Lidia Bilinski Spacki com o azimuth de 214°12'30" e a distância de 59,74m até o marco 37 (E=659240.340 m e N=7188738.075 m); Daí segue confrontando com Lote H - Martin Spacki e Virginia Biernaski Spacki/Lucia Spacki com a distância de 87,38m até o marco 22 (E=659171.882 m e N=7188788.997 m); início de descrição. Faz fechamento de área com **20.000,00m²** (vinte mil metros quadrados). Contendo pequenas benfeitorias em mau estado de conservação. Valor atribuído de R\$ **17.676,70** (dezessete mil e seiscentos e setenta e seis reais e setenta centavos). 1.5.

Um lote de terreno rural, designado pela letra "E", situado no lugar Dom Pedro, no Foro Regional de Campo Largo, Comarca da Região Metropolitana de Curitiba, Estado do Paraná, o qual tem início no marco denominado 31 (E=659660.784 m e N=7189003.998 m); Daí segue confrontando com Lote C - Julia Spacki Ferreira e Valdecir dos Santos Ferreira com a distância de 129,51m até o marco 30 (E=659532.721 m e N=7188993.015m); Daí segue confrontando com Lote B - Silvia Spacki da Silva e Airton Camargo da Silva com a distância de 192,57m até o marco 35 (E=659353.417 m e N=7188957.619 m); Daí segue confrontando com Lote A - Claudio Spacki e Rita Nalepa Spacki com a distância de 14,84m até o marco 34 (E=659338.579 m e N=7188957,880 m); Daí segue confrontando com Lote D - Floriano Spacki e Ivete Biernaski Spacki com o azimuth de 181°00'21" e a distância de 135,57m até o marco 33 (E=659336.198 m e N=7188822.334 m); Daí segue confrontando com Lote G - Guilherme Spacki e Lidia Bilinski Spacki com o azimuth



Tabelionato de Notas de Campo Largo - Paraná

Felix Lucaski - Tabelião


Endereço: Av. Des. Clotário Portugal, 421 - Fone: (41) 3140-1414 - CEP: 83.601-320

PROTOCOLO: 031204

LIVRO NÚMERO: 0547-E

FOLHAS: 159 / 169

de 60°45'55" e a distância de 89,37m até o marco 32 (E=659414.185 m e N=7188865.981 m); Daí segue confrontando com Lote F - Maria Spacki e Carlos Gonçalves Martins com o azimuth de 60°45'55" e a distância de 282,59m até o marco 31 (E=659660.784 m e N=7189003.998 m); início de descrição. Faz fechamento de área com 20.000,00m² (vinte mil metros quadrados). Sem benfeitorias. Valor atribuído de **R\$ 17.676,70** (dezessete mil e seiscentos e setenta e seis reais e setenta centavos). **1.6. Um lote de terreno rural, designado pela letra "F", situado no lugar Dom Pedro, no Foro Regional de Campo Largo, Comarca da Região Metropolitana de Curitiba, Estado do Paraná**, o qual tem início no marco denominado 3 (E= 659704.093 m e N=7188983.575 m); Daí segue confrontando com Augusto Nalepa e Bernardo Nalepa (antes Vicente Nalepa) com o azimuth de 225°30'25" e a distância de 282,85m até o marco 4 (E=659502.324 m e N=7188785.346 m); Daí segue confrontando com Lote G - Guilherme Spacki e Lidia Bilinoski Spacki com o azimuth de 312°27'16" e a distância de 119,46m até o marco 32 (E=659414.185 m e N=7188865.981 m); Daí segue confrontando com Lote E - Laura Spacki Antochewis com o azimuth de 60°45'55" e a distância de 282,59m até o marco 31 (E=659660.784 m e N=7189003.998 m); Daí segue confrontando com Lote C - Julia Spacki Ferreira e Valdecir dos Santos Ferreira com a distância de 49,71m até o marco 3 (E=659704.093 m e N=7188983.575 m); início de descrição. Faz fechamento de área com 22.000,00m² (vinte e dois mil metros quadrados). Sem benfeitorias. Valor atribuído de **R\$ 19.444,38** (dezenove mil e quatrocentos e quarenta e quatro reais e trinta e oito centavos). **1.7. Um lote de terreno rural, designado pela letra "G", situado no lugar Dom Pedro, no Foro Regional de Campo Largo, Comarca da Região Metropolitana de Curitiba, Estado do Paraná**, o qual tem início no marco denominado 4 (E=659502.324 m e N=7188785.346 m); Daí segue confrontando com Lote F - Maria Spacki e Carlos Gonçalves Martins com o azimuth de 312°27'16" e a distância de 119,46m até o marco 32 (E=659414.185 m e N=7188865.981 m); Daí segue confrontando com Lote E - Laura Spacki Antochewis com o azimuth de 240°45'55" e a distância de 89,37m até o marco 33 (E=659336.198 m e N=7188822.334 m); Daí segue confrontando com Lote D - Floriano Spacki e Ivete Biernaski Spacki com o azimuth de 240°45'55" e a distância de 71,36m até o marco 36 (E=659273.928 m e N=7188787.482 m); Daí segue confrontando com Lote D - Floriano Spacki e Ivete Biernaski Spacki com o azimuth de 214°12'30" e a distância de 59,74m até o marco 37 (E=659240.340 m e N=7188738.075 m); Daí segue confrontando com Lote H - Martin Spacki e Virginia Biernaski Spacki / Lucia Spacki com a distância de 151,80m até o marco 5 (E=659352.374 m e N=7188638.026 m); Daí segue confrontando com Bernardo Nalepa e Augusto Nalepa (antes Vicente Nalepa) com o azimuth de 45°30'25" e a distância de 210,21m até o marco 4 (E=659502.324 m e N=7188785.346 m); início de descrição. Faz fechamento de área com 28.336,36m² (vinte e oito mil trezentos e trinta e seis centímetros quadrados). Contendo uma casa de madeira. Valor atribuído de **R\$ 25.044,67** (vinte e cinco mil e quarenta e quatro reais e sessenta e sete centavos). **1.8. Um lote de terreno rural, designado pela letra "H", situado no lugar Dom Pedro, no Foro Regional de Campo Largo, Comarca da Região Metropolitana de Curitiba, Estado do Paraná**, o qual tem início no marco denominado 5 (E=659352.374 m e N=7188638.026 m); Daí segue confrontando com Bernardo Nalepa (antes Vicente Nalepa) com o azimuth de 225°30'25" e a distância de 10,12m até o marco 6 (E=659345.157 m e N=7188630.936 m); Daí segue confrontando com Bernardo Nalepa (antes Vicente Nalepa) com a distância de 55,48m até o marco 7 (E=659378.367 m e N=7188586.493 m); Daí segue confrontando com Bernardo Nalepa (antes Mitra

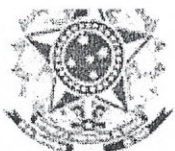

Tabelionato de Notas de Campo Largo - Paraná

Felix Lucaski - Tabelião

Endereço: Av. Des. Clotário Portugal, 421 - Fone: (41) 3140-1414 - CEP: 83.601-320

PROTOCOLO: 031204

LIVRO NÚMERO: 0547-E

FOLHAS: 159 / 169

Arquidiocesana de Curitiba) com o azimuth de $271^{\circ}05'30''$ e a distância de 210,76m até o marco 8 (E=659167.645 m e N=7188590.509 m); Daí segue confrontando com Faustino Nalepa (antes Izidorio Nalepa) com o azimuth de $16^{\circ}09'43''$ e a distância de 45,12m até o marco 9 (E=659180.204 m e N=7188633.844 m); Daí segue confrontando com Faustino Nalepa (antes Izidorio Nalepa) com o azimuth de $272^{\circ}31'14''$ e a distância de 135,94m até o marco 10 (E=659044.395 m e N=7188639.823 m); Daí segue confrontando com Lote I - Tarcisio Spacki e Regiane Cristina de Lima Spacki / Ambrozio Spacki e Dirce Antochewis com o azimuth de $19^{\circ}19'41''$ e a distância de 211,15m até o marco 21 (E=659114.281 m e N=7188839.074 m); Daí segue confrontando Mitra da Arquidiocese de Curitiba (antes Curia Metropolitana de Curitiba) com a distância de 76,33m até o marco 22 (E=659171.882 m e N=7188788.997 m); Daí segue confrontando com Lote D - Floriano Spacki e Ivete Biernaski Spacki com a distância de 87,38m até o marco 37 (E=659240.340 m e N=7188738.075 m); Daí segue confrontando com Lote G - Guilherme Spacki e Lidia Bilinoski Spacki com a distância de 151,80m até o marco 5 (E=659352.374 m e N=7188638.026 m); início de descrição. Faz fechamento de área com 37.601,84m² (trinta e sete mil seiscentos e um metros e oitenta e quatro centímetros quadrados). Sem benfeitorias. Valor atribuído de **R\$ 33.233,83** (trinta e três mil e duzentos e trinta e três reais e oitenta e três centavos). **1.9. Um lote de terreno rural, designado pela letra "I", situado no lugar Dom Pedro, no Foro Regional de Campo Largo, Comarca da Região Metropolitana de Curitiba, Estado do Paraná**, o qual tem início no marco denominado 10 (E=659044.395 m e N=7188639.823 m); Daí segue confrontando com Faustino Nalepa (antes Izidoro Nalepa) com o azimuth de $272^{\circ}31'14''$ e a distância de 46,42m até o marco 11 (E=658998.016 m e N=7188641.864 m); Daí segue confrontando com Nelson Tribeck (antes Izidorio Nalepa) com o azimuth de $344^{\circ}52'51''$ e a distância de 16,42m até o marco 12 (E=658993.735 m e N=7188657.711 m); Daí segue confrontando com Nelson Tribeck (antes Izidorio Nalepa) com o azimuth de $345^{\circ}38'03''$ e a distância de 78,36m até o marco 13 (E=658974.294 m e N=7188733.617 m); Daí segue confrontando com Nelson Tribeck (antes Izidorio Nalepa) com o azimuth de $306^{\circ}19'36''$ e a distância de 66,13m até o marco 14 (E=658921.020 m e N=7188772.789 m); Daí segue confrontando com Nelson Tribeck (antes Izidorio Nalepa) com o azimuth de $341^{\circ}53'45''$ e a distância de 64,04m até o marco 15 (E=658901.119 m e N=7188833.659 m); Daí segue confrontando com Nelson Tribeck (antes Izidorio Nalepa) com o azimuth de $289^{\circ}39'26''$ e a distância de 119,94m até o marco 16 (E=658788.173 m e N=7188874.004 m); Daí segue confrontando com Nelson Tribeck (antes Izidorio Nalepa) com o azimuth de $317^{\circ}33'33''$ e a distância de 26,83m até o marco 17 (E=658770.069 m e N=7188893.803 m); Daí segue pela borda de uma Estrada confrontando com Augusto Spack (antes Aleixo Surek) com a distância de 171,16m até o marco 18 (E=658935.170 m e N=7188918.968 m); Daí segue confrontando com Antonio Casprek (antes Aleixo Surek) com o azimuth de $124^{\circ}14'10''$ e a distância de 136,88m até o marco 19 (E=659048.330 m e N=7188841.961 m); Daí segue confrontando com Antonio Casprek (antes Aleixo Surek) com o azimuth de $65^{\circ}52'35''$ e a distância de 45,29m até o marco 20 (E=659089.668 m e N=7188860.473 m); Daí segue confrontando com Mitra da Arquidiocese de Curitiba (antes Curia Metropolitana de Curitiba) com a distância de 32,61m até o marco 21 (E=659114.281 m e N=7188839.074 m); Daí segue confrontando com Lote H - Martin Spacki e Virginia Biernaski Spacki / Lucia Spacki com o azimuth de $199^{\circ}19'41''$ e a distância de 211,15m até o marco 10 (E=659044.395 m e N=7188639.823 m); início de descrição. Faz fechamento de área com 37.601,84m² (trinta e sete mil seiscentos e um metros e oitenta e quatro centímetros quadrados). Sem benfeitorias. Valor atribuído de **R\$ 33.233,83**



Tabelionato de Notas de Campo Largo - Paraná

Felix Lucaski - Tabelião

Endereço: Av. Des. Clotário Portugal, 421 - Fone: (41) 3140-1414 - CEP: 83.601-320

PROTOCOLO: 031204

LIVRO NÚMERO: 0547-E

FOLHAS: 159 / 169

(trinta e três mil e duzentos e trinta e três reais e oitenta e três centavos). Imóveis esse oriundos da subdivisão de **Um terreno rural, de cultura, medindo a área superficial de 226.286,50m² (duzentos e vinte e seis mil, duzentos e oitenta e seis metros e cinquenta decímetros quadrados)**, CONTENDO uma casa de madeira e demais pequenas benfeitorias, em mau estado de conservação, situado no lugar "DOM PEDRO", n/Município e Comarca de Campo Largo, Estado do Paraná, confrontando com Vicente Nalepa, Francisco Aiduki, Miguel Rogiski, com a Cúria Metropolitana de Curitiba, com Aleixo Surek, Izidorio Nalepa e com a Mitra Arquidiocesana de Curitiba. INCRA nº 701.068.008.478-6. NIRF nº 1.635.308-0. Imóvel esse havido de conformidade com o registro nº **R-1** da matrícula nº **16.860**, do Cartório de Registro de Imóveis de Campo Largo/PR. Subdivisão conforme Memorial Descritivo de 03/07/2012, assinado pelo Engenheiro Alvaro Torres (CREA 0697035/TD), o qual será encaminhada junto com a presente; 2º) Que o imóvel antes descrito e caracterizado acham-se livres e desembaraçados de quaisquer ônus, judiciais ou extrajudiciais, impostos e taxas de quaisquer natureza; 3º)- Que assim sendo, fazem a divisão amigável para que fique pertencendo de hoje para sempre à: **3.1. CLAUDIO SPACKI** e sua esposa **RITA NALEPA SPACKI**, já qualificados, o imóvel descrito no item **"1.1"**, devidamente descrito e caracterizado na presente; **3.2. SILVIA SPACKI DA SILVA** e seu esposo **AIRTON CAMARGO DA SILVA**, já qualificados, o imóvel descrito no item **"1.2."**, devidamente descrito e caracterizado na presente; **3.3. JULIA SPACKI FERREIRA**, já qualificada, o imóvel descrito no item **"1.3."**, devidamente descrito e caracterizado na presente; **3.4. FLORIANO SPACKI**, já qualificado, o imóvel descrito no item **"1.4."**, devidamente descrito e caracterizado na presente; **3.5. LAURA SPACKI** e **ALOIZ ANTOCHEVIS**, já qualificados, o imóvel descrito no item **"1.5"**, devidamente descrito e caracterizado na presente; **3.6. MARIA SPACKI** e **CARLOS GONÇALVES MARTINS**, já qualificados, o imóvel descrito no item **"1.6."**, devidamente descrito e caracterizado na presente; **3.7. GUILHERME SPACKI** e sua esposa **LIDIA BILINOSKI SPACKI**, já qualificados, o imóvel descrito no item **"1.7."**, devidamente descrito e caracterizado na presente; **3.8. MARTIN SPACKI** e **LUCIA SPACKI** e **IDELCIO LUIS DE OLIVEIRA**, já qualificados, o imóvel descrito no item **"1.8."**, devidamente descrito e caracterizado na presente; **3.9. TARCISIO SPACKI** e **AMBROZIO SPACKI** e sua esposa **DIRCE ANTOCHEVIS SPACKI**, já qualificados, o imóvel descrito no item **"1.9."**, devidamente descrito e caracterizado na presente; elas partes ora contratantes foi-me dito que assim sendo, dão-se plena, mútua e geral quitação um ao outro, transmitindo cada qual e reciprocamente ao outro toda a posse, jus, domínio, direitos e ações que sobre os imóveis tinham e exerciam, para que deles os mesmos possam usar, gozar e dispor livremente, como seus que ficam sendo, obrigando-se cada um por si, seus herdeiros ou legais sucessores a fazerem a presente transação sempre boa, firme e valiosa, isenta de dúvidas, e a responderem pela evicção de direitos, se chamados à autoria; 5) Pelos outorgantes e reciprocamente outorgados, me foi dito expressamente sob as penas da Lei. Que na forma do disposto no Art. 1º § 3º do Decreto 93.240 de 09/09/86, inexistem quaisquer ações reais ou pessoais reipersecutórias relativas ao imóvel objeto da presente escritura, ou outros ônus reais incidentes sob o mesmo, que não serem empregadores e nem produtores rurais e por isso não sujeita às obrigações da ordem previdenciária, motivo esse fica dispensada a apresentação da Certidão Negativa de Débito do INSS. Pelos outorgantes e outorgados me foi dito que aceitava a presente **DIVISÃO AMIGÁVEL** em todos os seus expressos termos. Em seguida me foi apresentado os seguintes documentos: **DO IMÓVEL**: 1) Certidão Negativa de ônus reais e ações reipersecutórias,



Tabelionato de Notas de Campo Largo - Paraná

Felix Lucaski - Tabelião

Endereço: Av. Des. Clotário Portugal, 421 - Fone: (41) 3140-1414 - CEP: 83.601-320



PROTOCOLO: 031204

LIVRO NÚMERO: 0547-E

FOLHAS: 159 / 169

expedida em 24/01/2018, pelo Registro de Imóveis de Campo Largo/PR, comprovando a inexistência de ônus reais e ações reipersecutórias relativas ao imóvel objeto da presente; III) Certificado de Cadastro de Imóvel Rural - CCIR - emissão: 2015/2016- Ministério do desenvolvimento Agrário - MDA, Instituto Nacional de Colonização e Reforma Agrária - INCRA, dados do imóvel rural: código do imóvel rural: 701.068.008.478-6; denominação do imóvel rural: Colônia D. Pedro; área total (ha): 22,6000; classificação fundiária: Pequena Propriedade Produtiva; data da última atualização: 08/11/2002; nº certificação planta/memorial: 0,0000; indicações para localização do imóvel rural: Colônia D. Pedro II; Município sede do imóvel rural: Campo Largo; UF: PR; módulo rural (ha): 10,7317; n. módulos rurais: 2,05; módulo fiscal (ha): -; n. módulos fiscais: 1,8800; FMP (ha): 2,00, de acordo com o artigo 681 item VII do Código de Normas da Corregedoria Geral da Justiça do Estado do Paraná. IV) Certidão Negativa de Débito Relativos ao Imposto sobre a Propriedade territorial Rural NIRF nº 1.635.308-0, expedida às 14:07:26hrs do dia 27/11/2017 com validade até 26/05/2018, código de controle: D8FD.E17A.1CAD.6EEC, emitida eletronicamente via internet pelo Ministério da Fazenda, Secretaria da Receita Federal do Brasil; V) Certidões Negativas de Débito Ambientais expedida pela Secretaria de Estado do Meio Ambiente e Recursos Hídricos - Instituto Ambiental do Paraná IAP sob nºs 1363644, 1363648, 1363654, 1363651, 1363656, 1363659, 1363660, 1363664, 1363661, 1363666, 1363667, 1363668, 1363670, 1363671, 1363674, 1363676, 1363677 e 1368149, expedida no dia 07/02/2018 e 01/03/2018. **OUTORGANTES E RECIPROCAMENTE OUTORGADOS:** I) Certidões Negativas de Débitos Tributários e de Dívida Ativa Estadual sob nºs 017521712-05, 017521729-62, 017581322-11, 017581329-42, 017581336-17, 017581340-30, 017581641-63, 017581829-20, 017581663-50, 017581657-01, 017581667-20, 017581672-60, 017581682-96, 017581840-17, 017581718-40, 017581781-06, 017581786-09, 017581822-07, 017581793-75, 017581818-86, 017581802-46 e 017581807-32, emitida eletronicamente via internet, em 23/01/2018 e 05/02/2018 com validade até 23/05/2018 e 05/06/2018; II) Certidões Negativas Regional para Fins Judiciais, referente aos registros de Distribuição de Ações e Execuções Cíveis e Fiscais, e de Execuções Criminais, no âmbito da Justiça Federal, emitida eletronicamente via internet pela TRF 4ª Região Seção Judiciária do Estado do Paraná, em 05/02/2018; III) Certidões Negativas de Débitos Trabalhistas - CNDT sob nºs 144215971/2018, 144216018/2018, 144216064/2018, 144218382/2018, 144218432/2018, 144218334/2018, 144218291/2018, 144217912/2018, 144217963/2018, 144217977/2018, 144217996/2018, 144218024/2018, 144218062/2018, 144218078/2018, 144218155/2018, 144218194/2018, 144218263/2018, 144220586/2018, 144220585/2018, 144221746/2018, 14421725/2018, 144211784/2018, 144221817/2018, 144221953/2018 e 144221971/2018, emitida via internet pelo Tribunal Superior do Trabalho em 05/02/2018 e válida até 03/08/2018; VI) Certidões Negativas de Ações Trabalhistas do 1º Grau do Poder Judiciário da União, certidões nºs 2018.02.05-78f0ee59, 2018.02.05-a58ef067, 2018.02.05-1626d6fd, 2018.02.05-75ac9fed, 2018.02.05-0af06935, 2018.02.05-0c9dd6e8, 2018.02.05-44f28ad7, 2018.02.05-25711d00, 2018.02.05-13178462, 2018.02.05-9a019a02, 2018.02.05-c1137d11, 2018.02.05-9459cc22, 2018.02.05-e7adf65e, 2018.02.05-239e5d69, 2018.02.05-53476da9, 2018.02.05-f4394fdf, 2018.02.05-c9130b4c, 2018.02.05-394ec447, 2018.02.05-893d55e2, 2018.02.05-f67c291f, 2018.02.05-0125c61c e 2018.02.05-6a5763f4 emitida em 05/02/2018 via internet pelo Tribunal Regional do Trabalho - 9ª Região - Paraná. VI) Certidões Conjunta Negativa de Débitos Relativos aos Tributos Federais e à Dívida Ativa da União, no âmbito da Procuradoria Geral da Fazenda Nacional e da Secretaria da Receita



Tabelionato de Notas de Campo Largo - Paraná

Felix Lucaski - Tabelião

Endereço: Av. Des. Clotário Portugal, 421 - Fone: (41) 3140-1414 - CEP: 83.601-320




PROTOCOLO: 031204

LIVRO NÚMERO: 0547-E

FOLHAS: 159 / 169

Federal, controles nºs 5FCA.4EAA.1C74.C409, 78ED.733F.6097.AE7A,
2CB9.8D3F.4CE9.5F6F, E356.BAC5.58F7.8CE9, 6B88.9892.9465.256F,
697E.2756.7A4B.DADB, 5BEB.ECA9.DE49.C3D1, C529.61F6.D1A9.4579,
E2B3.BC08.A5C3.ECD6, 4263.8537.5AAE.B3F2, 65D0.B22C.AA3F.DD2F, B089.B16C.A02E,
A8F2, A972.218D.E9E9.8C76, 6D41.D680.8447.D78E, 346C.3A68.B856, 47BE,
2FCB.D25E.316A.F7E3, DAE1.2C73.892E.20EF5, 214D.4F1A.AD82.1488,
ADA6.7344.DB1E.6DAD, 26AF.0862.02BE.3F79, 05D1.7F8E.22A1.0B69
B4F7.E9F4.058E.3E87 emitida eletronicamente via internet, em 05/02/2018 e válida até
04/08/2018. VII) Relatório de Consultas Negativas de Indisponibilidade de bens realizada no
Central Nacional de Indisponibilidade de bens aos 05/02/2018, CÓDIGO HASH nº
828a.9b61.e50f.f782.3fed.c7f9.d9b7.6d33.5851.a349 (CPF/MF nº 626.441.069-15),
a77a.6afe.f404.e72c.0a62.f416.342d.5232.83e3.311f (CPF/MF nº 836.776.159-68),
117e.5afc.78e5.942d.7e36.3247.6068.2d05.665b.8539 (CPF/MF nº 574.669.639-00),
2ae0.0499.971d.a5dc.f222.1d7c.c052.e2d0.be0f.a240 (CPF/MF nº 404.752.049-72),
e121.deac.9ad6.3ee6.fbba.3707.baa6.ed06.b911.91a0 (CPF/MF nº 714.036.719-15),
9a05.ca2e.b318.b9dd.505d.a9f9.7fb5.a93c.d7b5.f5f2 (CPF/MF nº 798.205.499-48),
8452.0667.4f05.b7fb.3b30.6c90.9ffb.b724.795b.9324 (CPF/MF nº 576.549.309-25),
bba2.cbd8.b5e9.8d1a.ff1a.2db5.0e9d.2216.4339.825c (CPF/MF nº 541.240.779-04),
d767.080e.5f9e.806c.6246.47ee.62ed.29c6.9450.7070 (CPF/MF nº 647.832.789-20),
5c13.bf72.39da.34db.b47d.a018.3ca1.9681.affd.65f4 (CPF/MF nº 353.332.359-53),
67e9.95c8.7c40.5c28.c2cc.0f19.72f.92fe.cbd4.35f7 (CPF/MF nº 794.720.289-34),
96e7.64f6.e0ab.2908.d532.5e4f.65c5.95bf.177e.1752 (CPF/MF nº 613.756.919-53),
2371.ace0.6157.ccd0.89e9.a834.daac.9171.1241.aae9 (CPF/MF nº 971.898.639-15),
62c6.bb1f.38a7.37a1.d250.a5d4.b990.f680.f0b1.0885 (CPF/MF nº 030.217.179-77),
4f58.4a67.c596.21a6.54ef.4fe4.cd55.f0e5.177c.63bb (CPF/MF nº 923.179.529-53),
7e68.8c48.202e.4568.9f97.b151.701f.f2f8.e773.4350 (CPF/MF nº 018.535.779-28),
3962.0c61.0a99.36c6.4fc8.2474.b721.67d2.58a6.1486 (CPF/MF nº 032.168.549-06),
c10c.35c0.f11a.1c4c.360e.b1f7.c5f8.6912.60bb.d2eb (CPF/MF nº 040.066.869-60),
9070.d09a.0c9c.a983.c2d6.5ad7.a493.4e4a.8ad8.01bb (CPF/MF nº 007.033.289-48),
f3f1.86fa.0bec.7aa8.ba73.62f1.9c4e.8a64.0ace.dc2b (CPF/MF nº 571.862.359-72),
34d3.92a6.d3f0.f0c6.de7a.df22.5070.c35f.7ace.adc7 (CPF/MF nº 967.059.819-20),
8b91.616d.09aa.1631.5706.f749.1a6e.7253.b365.6c1c (CPF/MF nº 530.392.039-91).

Os outorgantes e reciprocamente outorgados sendo orientados das consequências,
dispensa a apresentação das Certidões de Feitos Ajuizados (Foro Cível), fundamentados
na Lei nº 13.097, de 19 de Janeiro de 2015 (DOU 20/01/2015), assumindo a
responsabilidade civil e penal por esta dispensa, isentando esta Serventia, bem como o
competente Registro de Imóveis, de qualquer responsabilidade. As certidões elencadas
anteriormente são do pleno conhecimento de ambas as partes, as quais foram lidas e
conferidas com tempo suficiente para assimilação do seu conteúdo, apresentadas para
lavratura desta escritura, discriminadas acima de acordo com os elementos identificadores
disponíveis e que acompanham o traslado do ato, de forma que, nos termos do artigo 2º do
Decreto 93.240 de 9 de setembro de 1986, esta Serventia fica desobrigada de mantê-las em
original ou por cópia autenticada. As partes, neste ato autorizam esta Serventia, conforme
previsão do Código de Normas do Provimento em vigência da Corregedoria Geral da Justiça
do Estado do Paraná, a requerer quaisquer averbações que se façam necessárias junto ao
Cartório de Registro de Imóveis competente, podendo requerer e assinar quaisquer atos.

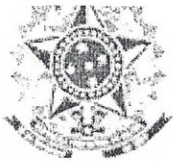

Tabelionato de Notas de Campo Largo - Paraná

Felix Lucaski - Tabelião

Endereço: Av. Des. Clotário Portugal, 421 - Fone: (41) 3140-1414 - CEP: 83.601-320

PROTOCOLO: 031204

LIVRO NÚMERO: 0547-E

FOLHAS: 159 / 169

façam necessários com relação ao imóvel presente. Os dados omissos no título aquisitivo, foram supridos pelas partes, de acordo com o artigo 500, parágrafo 1º, do Código de Normas da Corregedoria Geral de Justiça do Estado do Paraná; e assumem integral responsabilidade pelo suprimento. Emitida Declaração sobre Operação Imobiliária. Que a Guia de recolhimento ao Funrejus nº 14000000003305879-8 esta sendo devidamente recolhida pelas partes no valor de R\$ 65,62 (sessenta e cinco reais e sessenta e dois centavos). As partes se responsabilizam civil e criminalmente pela veracidade das informações e declarações prestadas no presente instrumento. De acordo com o artigo 674 do Código de Normas da Corregedoria-Geral de Justiça do Estado do Paraná, a presente será registrada junto ao Distribuidor competente. Pelas partes me foi dito, falando cada qual por sua vez, que aceitam a presente escritura em todos os seus expressos termos, tal qual se acha redigida. Assim o disseram e dou fé. A pedido das partes lavrei a presente escritura pública, que depois de lhes ser lida e achada em tudo conforme outorgaram, aceitam e assinam, dispensando a presença das testemunhas instrumentárias, conforme faculta o 676 do Código de Normas da Corregedoria-Geral de Justiça do Estado do Paraná. Tudo perante mim **Loriane de Cassia Rodrigues, Escrevente**, que mandei digitar, conferi, subscrevo e assino em público e raso. Digitador: Paula Kupka. Custas: R\$ 262,48. Distribuição R\$ 9,21. Selo Funarpen R\$ 0,80. VRC: 1.360,00. (a.a.) GUILHERME SPACKI, LIDIA BILINOSKI SPACKI, LAURA SPACKI, ALOIZ ANTOCHEVIS, AMBROZIO SPACKI, DIRCE ANTOCHEVIS SPACKI, MARTIN SPACKI, VERGINIA BIERNACKI SPACKI, CARLOS GONÇALVES MARTINS, MARIA SPACKI, SILVIA SPACKI DA SILVA, AIRTON CAMARGO DA SILVA, LUCIA SPACKI, CLAUDIO SPACKI, RITA NALEPA SPACKI, JULIA SPACKI FERREIRA, VALDECIR DOS SANTOS FERREIRA, TARCISIO SPACKI, REGIANE CRISTINA DE LIMA SPACKI, FLORIANO SPACKI, IVETE BIERNACKI SPACKI, IDELCIO LUIS DE OLIVEIRA. Protocolo Geral sob nº 00141/2018, datado de 06/02/2018. Campo Largo, 06 de fevereiro de 2018. **TRASLADADA EM SEGUIDA.** Era tudo o que se continha na referida escritura, que aqui bem e fielmente trasladei o presente do próprio original, ao qual me reporto e dou fé. *** **NADA MAIS** *** Eu, _____, **Escrevente** que a conferi, subscrevo e assino em público e raso.

Campo Largo, 06 de fevereiro de 2018.

Em testemunho _____ da verdade

Loriane de Cassia Rodrigues
Escrevente

