



1266 / 1997



CÂMARA MUNICIPAL DE CAMPO LARGO
ESTADO DO PARANÁ

PROJETO DE LEI Nº ____/2024

SÚMULA: DÁ DENOMINAÇÃO À RUA
JOÃO LAURO RODRIGUES,
LOCALIZADA NO BAIRRO SANTA
ÂNGELA, FERRARIA, NESTE
MUNICÍPIO DE CAMPO LARGO,
conforme específica.

A CÂMARA MUNICIPAL DE CAMPO LARGO, Estado do Paraná,
APROVOU, e eu PREFEITO MUNICIPAL, sanciono a seguinte lei:

Art. 1º. Fica denominada de JOÃO LAURO RODRIGUES, a rua sem
denominação no Bairro Santa Ângela, Ferraria, Campo Largo, coordenadas: UTM
SAD69 E=659891.880 E N=7182526.937 E FINDA NO PONTO DE COORDENADAS
UTM SAD69 E=659872.506 e N=7182372.810 no Santa Ângela, Ferraria, Campo Largo.

Art. 2º. Imediatamente após a denominação será instalada placa de
identificação no local.

Art. 3º. As despesas decorrentes da aplicação desta Lei correrão por conta de
dotações próprias do orçamento vigente.

Art. 4º. Esta lei entrará em vigor na data da sua publicação.

Câmara Municipal de Campo Largo, 15 de agosto de 2024.


SARGENTO LEANDRO CHRESTANI
Vereador

DEPARTAMENTO DE ALFABETIZAÇÃO
ASSISTÊNCIA SOCIAL

APROVADO

Em 1^a discussão.
Sala das Sessões 23 de 09 de 2024

Aqui a DEPARTAMENTO DE ALFABETIZAÇÃO
ASSISTÊNCIA SOCIAL - DAS
ATIVIDADES DE ALFABETIZAÇÃO
ESTÃO AVALIANDO A ATIVIDADE
APLICADA DE ALFABETIZAÇÃO
NOMES DE ALFABETIZAÇÃO

APROVADO

Em 2^a discussão.
Sala das Sessões 23 de 09 de 2024

Assim como o nome de ALFABETIZAÇÃO
ASSISTÊNCIA SOCIAL é o nome da
atividade que é realizada para a alfabetização e
educação de pessoas que não sabem ler e escrever.

A SANÇÃO


Sala das Sessões 23 de 09 de 2024

O DEPARTAMENTO DE ALFABETIZAÇÃO E ASSISTÊNCIA SOCIAL
APROVADO A SANCÃO DA LEI DE ALFABETIZAÇÃO E ASSISTÊNCIA SOCIAL.

Assim como o nome de ALFABETIZAÇÃO E ASSISTÊNCIA SOCIAL.

LEI DE ALFABETIZAÇÃO E ASSISTÊNCIA SOCIAL.

MINISTÉRIO DA EDUCAÇÃO
BRASIL

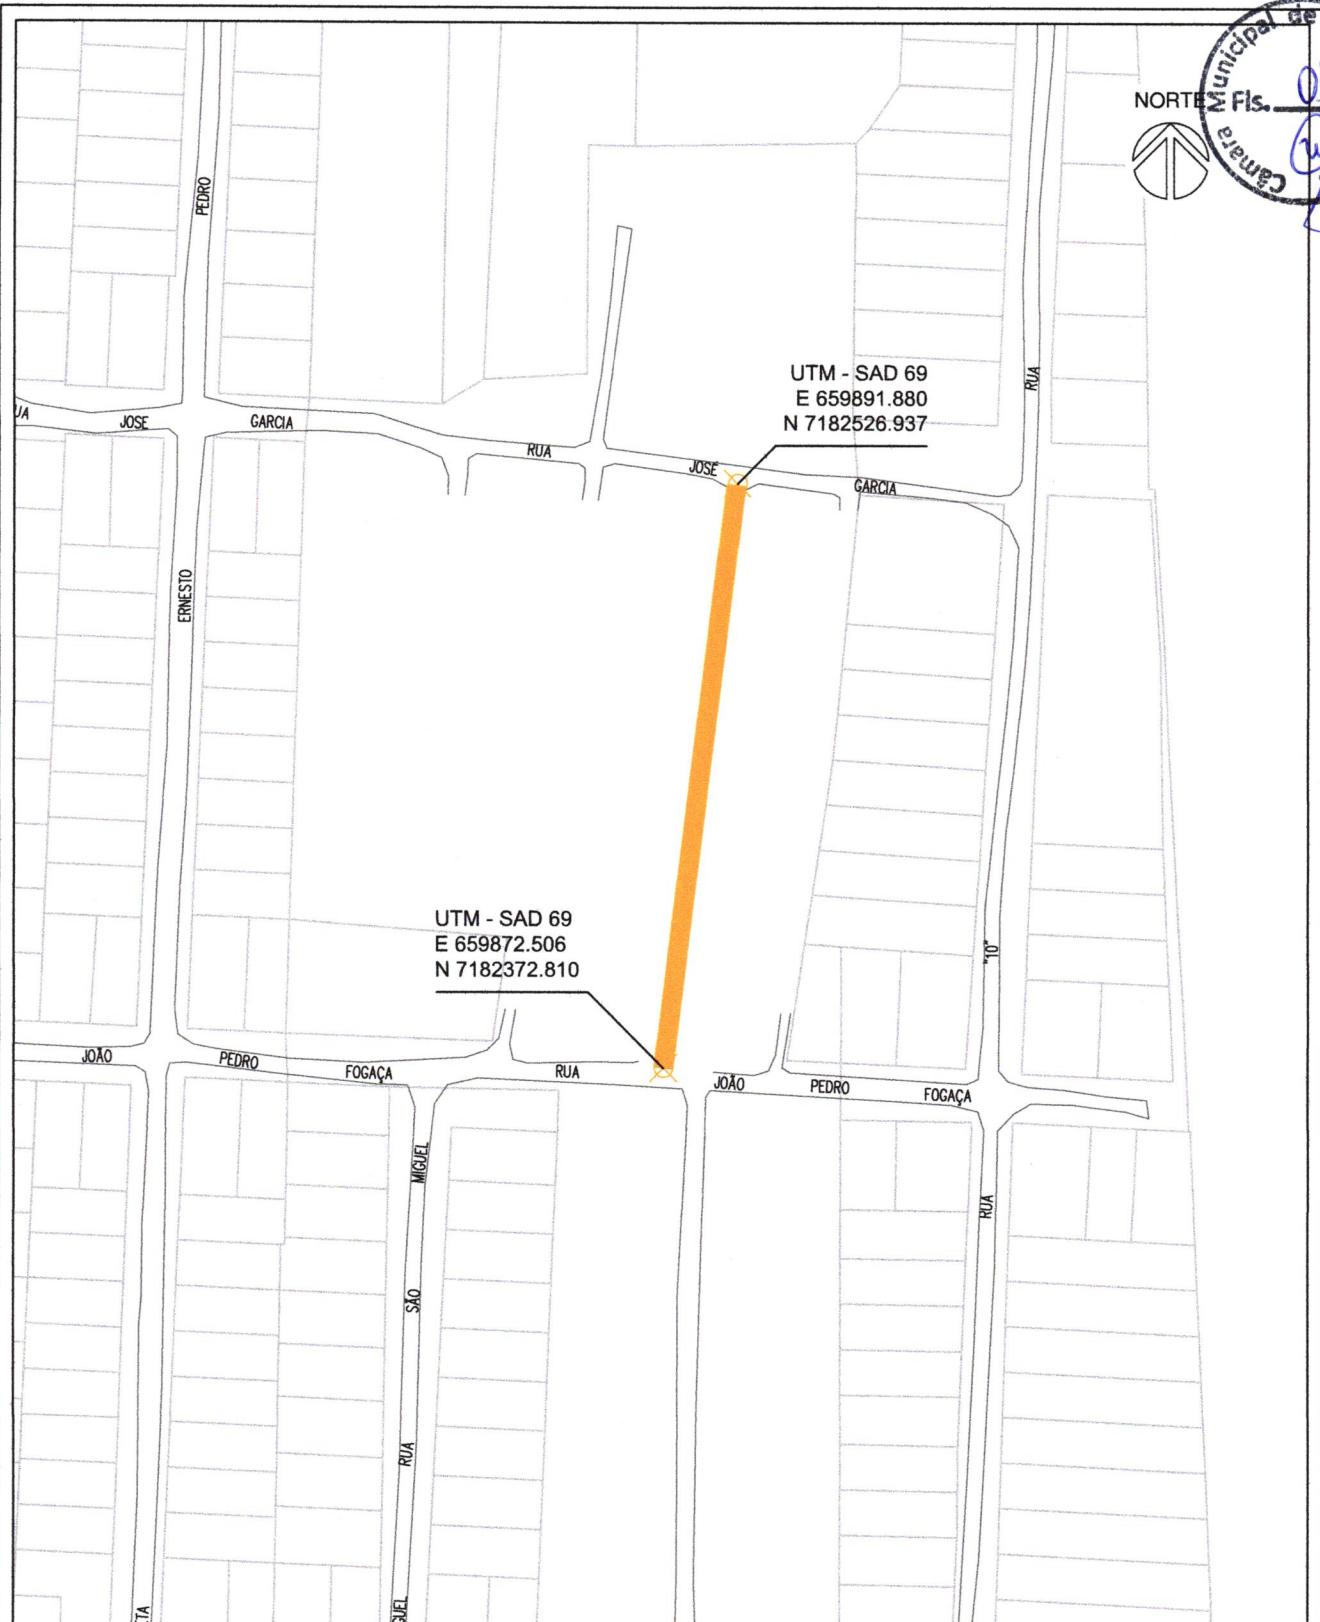

PREFEITURA MUNICIPAL DE CAMPO LARGO
SECRETARIA MUNICIPAL DE DESENVOLVIMENTO URBANO



REFERÊNCIA
PROCESSO ADMINISTRATIVO N° 48959/24

ESCALA
1:2000

DATA
AGOSTO/2024

PRANCHA
01/01