


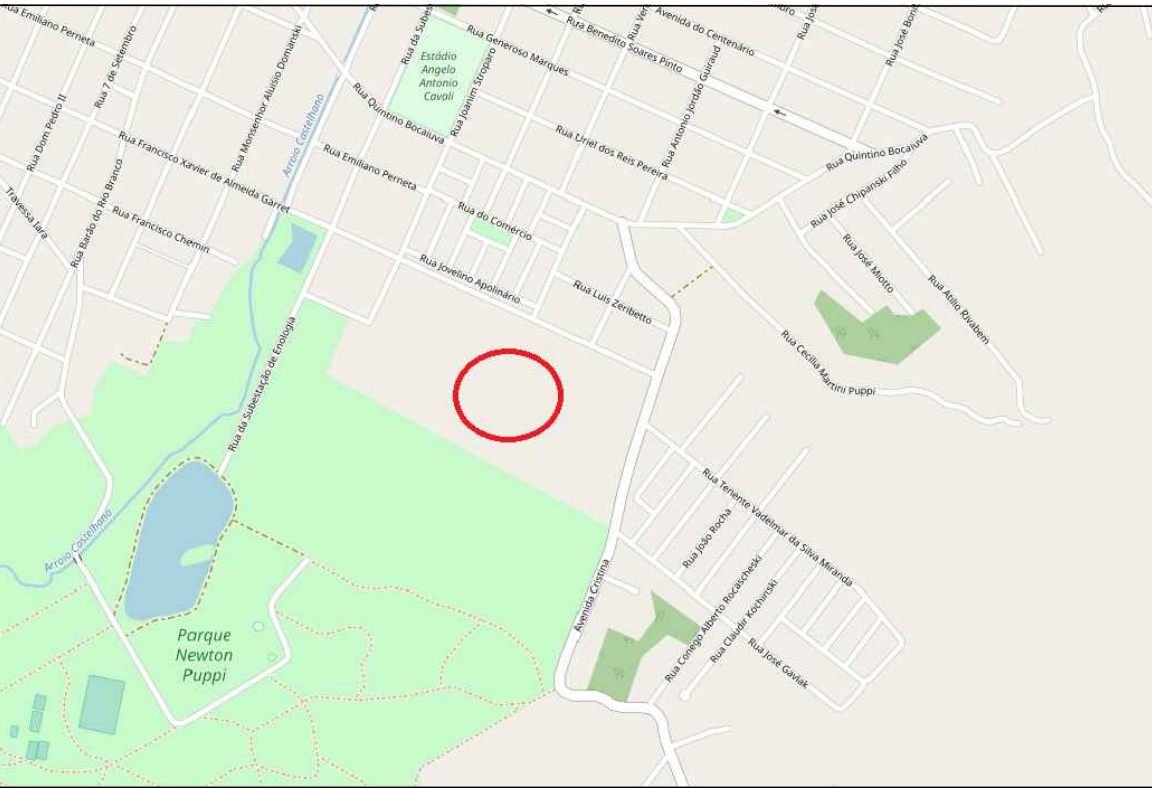

SITUAÇÃO

ÁREA 1

Vértice	Coordenadas UTM		Coordenadas Geodésicas	
	E	N	Latitude	Longitude
2	648.508,052	7.182.192,307	25°28'11,7552"S	49°31'21,8742"O
6	648.539,502	7.182.260,395	25°28'09,5304"S	49°31'20,7906"O
7	648.568,618	7.182.247,118	25°28'09,9516"S	49°31'19,7250"O
3	648.537,165	7.182.179,025	25°28'12,1758"S	49°31'20,8272"O
Vértices	Azimute		Distância	
2-6	24°47'32,36"		75,00m	
6-7	114°30'47,36"		32,00m	
7-3	204°47'34,08"		75,00m	
3-2	294°31'24,71"		32,00m	

ÁREA 2

Vértice	Coordenadas UTM		Coordenadas Geodésicas	
	E	N	Latitude	Longitude
1	648.489,182	7.182.151,455	25°28'13,0872"S	49°31'22,5330"O
2	648.508,052	7.182.192,307	25°28'11,7552"S	49°31'21,8742"O
3	648.537,165	7.182.179,025	25°28'12,1758"S	49°31'20,8272"O
4	648.548,993	7.182.173,629	25°28'12,3456"S	49°31'20,4024"O
5	648.530,123	7.182.132,777	25°28'13,6806"S	49°31'21,0612"O
Vértices	Azimute		Distância	
1-2	24°47'33,89"		45,00m	
2-3	114°31'24,71"		32,00m	
3-4	114°31'21,86"		13,00m	
4-5	204°47'33,89"		45,00m	
5-1	294°31'23,88"		45,00m	

Convenções:

- Vias
- Árvores
- Postes
- Construção
- Vegetação
- Acesso não pavimentado
- Área Terreno
- Distâncias em metros
- Curvas de Nível

ASSINATURA DIGITAL
PAULO HENRIQUE PEREIRA FREIRE - CREA/PR Nº 137967

PROPRIETÁRIO:
PREFEITURA MUNICIPAL DE CAMPO LARGO
SECRETARIA MUNICIPAL DE URBANISMO
ADMINISTRAÇÃO 2021-2024

REFERÊNCIA
LOCALIZADO EM PARQUE NEWTON PUPPI / CAMPO LARGO -PR
LEVANTAMENTO TOPOGRÁFICO

RESP. TÉCNICO
PAULO HENRIQUE PEREIRA FREIRE - CREA/PR Nº 137967

Área:
Total: 2.400,00m²
Área: 2.025,00m²
Escala:
1: 400

Sistema de Projeção:
UTM SIRGAS2000 Fuso 22S
Data Levantamento:
OUTUBRO/2022



FRANCHA

01/01